


ZAŁĄCZNIK NR 1
DO UCHWAŁY NR IX/105/2024 RADY MIEJSKIEJ W GŁOGOWIE MAŁOPOLSKIM
Z DNIA 8 LISTOPADA 2024 R.
**MIEJSCOWY PLAN ZAGOSPODAROWANIA PRZESTRZENNEGO NR 2/2023
PN.: "SZPITAL SPECJALISTYCZNY" W MIEJSCOWOŚCI RUDNA MAŁA
- ETAP I
CZĘŚĆ GRAFICZNA**

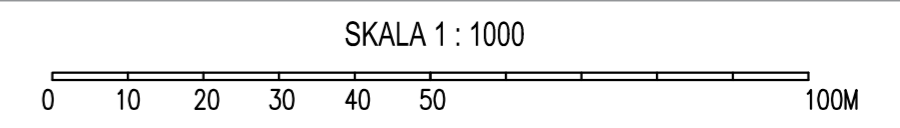

OZNACZENIA BĘDĄCE USTALENIAMI PLANU	
OZNACZENIA OGÓLNE	
	GRANICA OBSZARU OBJĘTEGO PLANEM
OZNACZENIA DOTYCZĄCE PRZEZNACZENIA TERENU	
UT-UZ-UA	TEREN USŁUG TURYSTYKI LUB USŁUG ZDROWIA I POMOCY SPOŁECZNEJ LUB USŁUG BIUROWYCH I ADMINISTRACJI
OZNACZENIA DOTYCZĄCE ZASAD ZAGOSPODAROWANIA TERENU	
	NIEPRZEKRACZALNA LINIA ZABUDOWY
OZNACZENIA INFORMACYJNE NIEBĄDĄCE USTALENIAMI PLANU	
GW 700	GAZOCIĄG WYSOKIEGO CIŚNIENIA DN700
	STREFA KONTROLOWANA GAZOCIĄGU WYSOKIEGO CIŚNIENIA DN700 - 50M OD OSI GAZOCIĄGU
KDA	WĘZŁ AUTOSTRADY A4 RZESZÓW PÓŁNOC
KDK	DROGA PUBLICZNA KRAJOWA
KDP	DROGA PUBLICZNA POWIATOWA
KDW	DROGA WEWNĘTRZNA

FRAGMENT KOPII STUDIUM UWARUNKOWAŃ I KIERUNKÓW ZAGOSPODAROWANIA PRZESTRZENNEGO MIASTA I GMINY GŁOGÓW MAŁOPOLSKI SKALA 1:10 000

GRANICA OBSZARU OBJĘTEGO MIEJSCOWYM PLANEM ZAGOSPODAROWANIA PRZESTRZENNEGO NR 2/2023
PN.: "SZPITAL SPECJALISTYCZNY" W MIEJSCOWOŚCI RUDNA MAŁA - ETAP I

OZNACZENIA STUDIUM

	U.35	OBSZARY ZABUDOWY USŁUGOWEJ
--	------	----------------------------

LICENCJA NR PODGIK.442.2.21.2024_1816_P
ORGAN WYDAJĄCY LICENCJĘ - STAROSTA RZESZÓWSKI

UKŁAD ODNIESIENIA: PL-ETRF 89
UKŁAD WSPÓRZĘDNYCH PŁASKICH: PL-2000 STREFA 7
UKŁAD WYSOKOŚCIOWY: PL-EVRF 2007-NH