



ZAŁĄCZNIK NR 1  
DO UCHWAŁY NR .....RADY MIEJSKIEJ W GŁOGOWIE MAŁOPOLSKIM  
Z DNIA .....

**MIEJSCOWY PLAN ZAGOSPODAROWANIA PRZESTRZENNEGO NR 2/2023  
PN.: "SZPITAL SPECJALISTYCZNY" W MIEJSCOWOŚCI RUDNA MAŁA  
- ETAP I  
CZĘŚĆ GRAFICZNA**

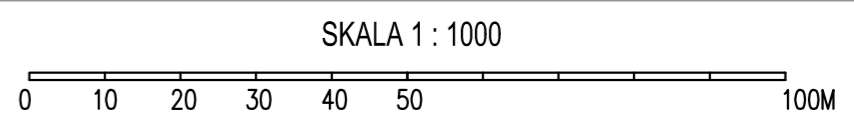

OZNACZENIA BĘDĄCE USTALENIAMI PLANU	
OZNACZENIA OGÓLNE	
	GRANICA OBSZARU OBJĘTEGO PLANEM
OZNACZENIA DOTYCZĄCE PRZEZNACZENIA TERENU	
<b>UT-UZ-UA</b>	TEREN USŁUG TURYSTYKI LUB USŁUG ZDROWIA I POMOCY SPOŁECZNEJ LUB USŁUG BIUROWYCH I ADMINISTRACJI
OZNACZENIA DOTYCZĄCE ZASAD ZAGOSPODAROWANIA TERENU	
	NIEPRZEKRACZALNA LINIA ZABUDOWY
OZNACZENIA INFORMACYJNE NIEBĄDĄCE USTALENIAMI PLANU	
GW 700	GAZOCIĄG WYSOKIEGO CIŚNIENIA DN700
	STREFA KONTROLOWANA GAZOCIĄGU WYSOKIEGO CIŚNIENIA DN700 - 50M OD OSI GAZOCIĄGU
KDA	WĘZŁ AUTOSTRADY A4 RZESZÓW PÓŁNOC
KDK	DROGA PUBLICZNA KRAJOWA
KDP	DROGA PUBLICZNA POWIATOWA
KDW	DROGA WEWNĘTRZNA

FRAGMENT KOPII STUDIUM UWARUNKOWAŃ I KIERUNKÓW ZAGOSPODAROWANIA PRZESTRZENNEGO MIASTA I GMINY GŁOGÓW MAŁOPOLSKI SKALA 1:10 000

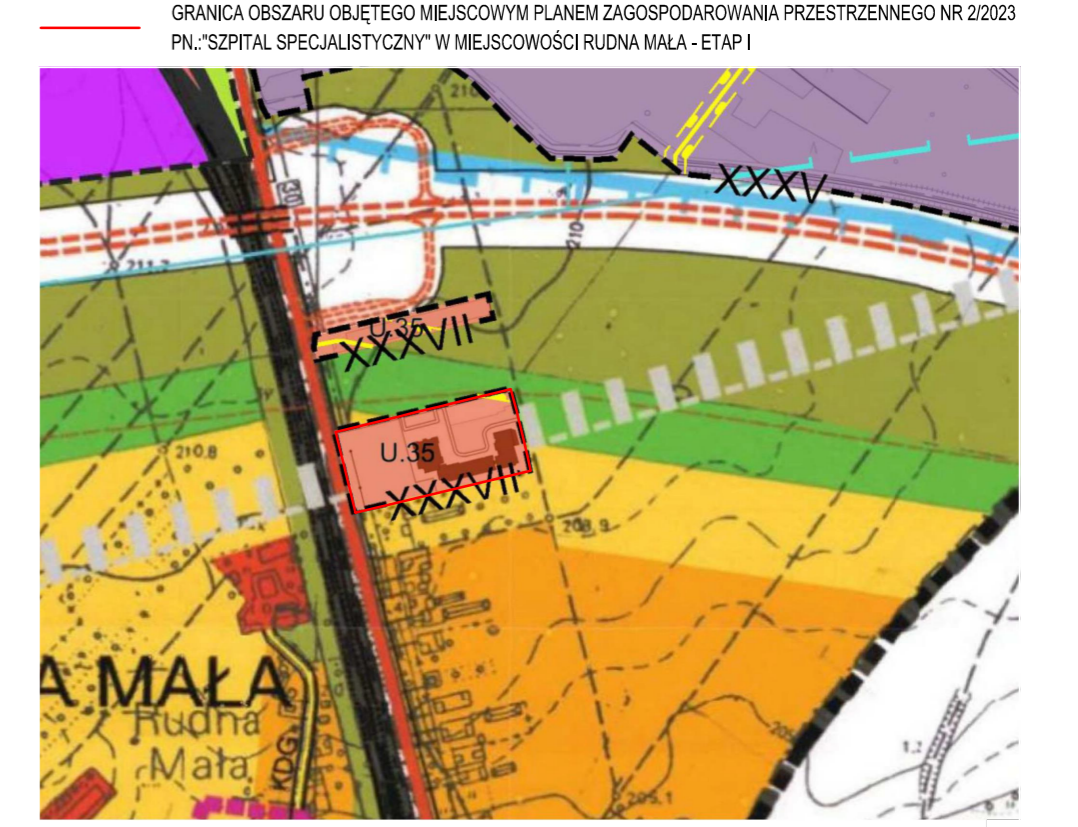

OZNACZENIA STUDIUM

	U.35	OBSZARY ZABUDOWY USŁUGOWEJ
--	------	----------------------------

LICENCJA NR PODGIK.442.2.21.2024\_1816\_P  
ORGAN WYDAJĄCY LICENCJĘ - STAROSTA RZESZÓWSKI

UKŁAD ODNIESIENIA: PL-ETRF 89  
UKŁAD WSPÓRZĘDNYCH PŁASKICH: PL-2000 STREFA 7  
UKŁAD WYSOKOŚCIOWY: PL-EVRF 2007-NH