



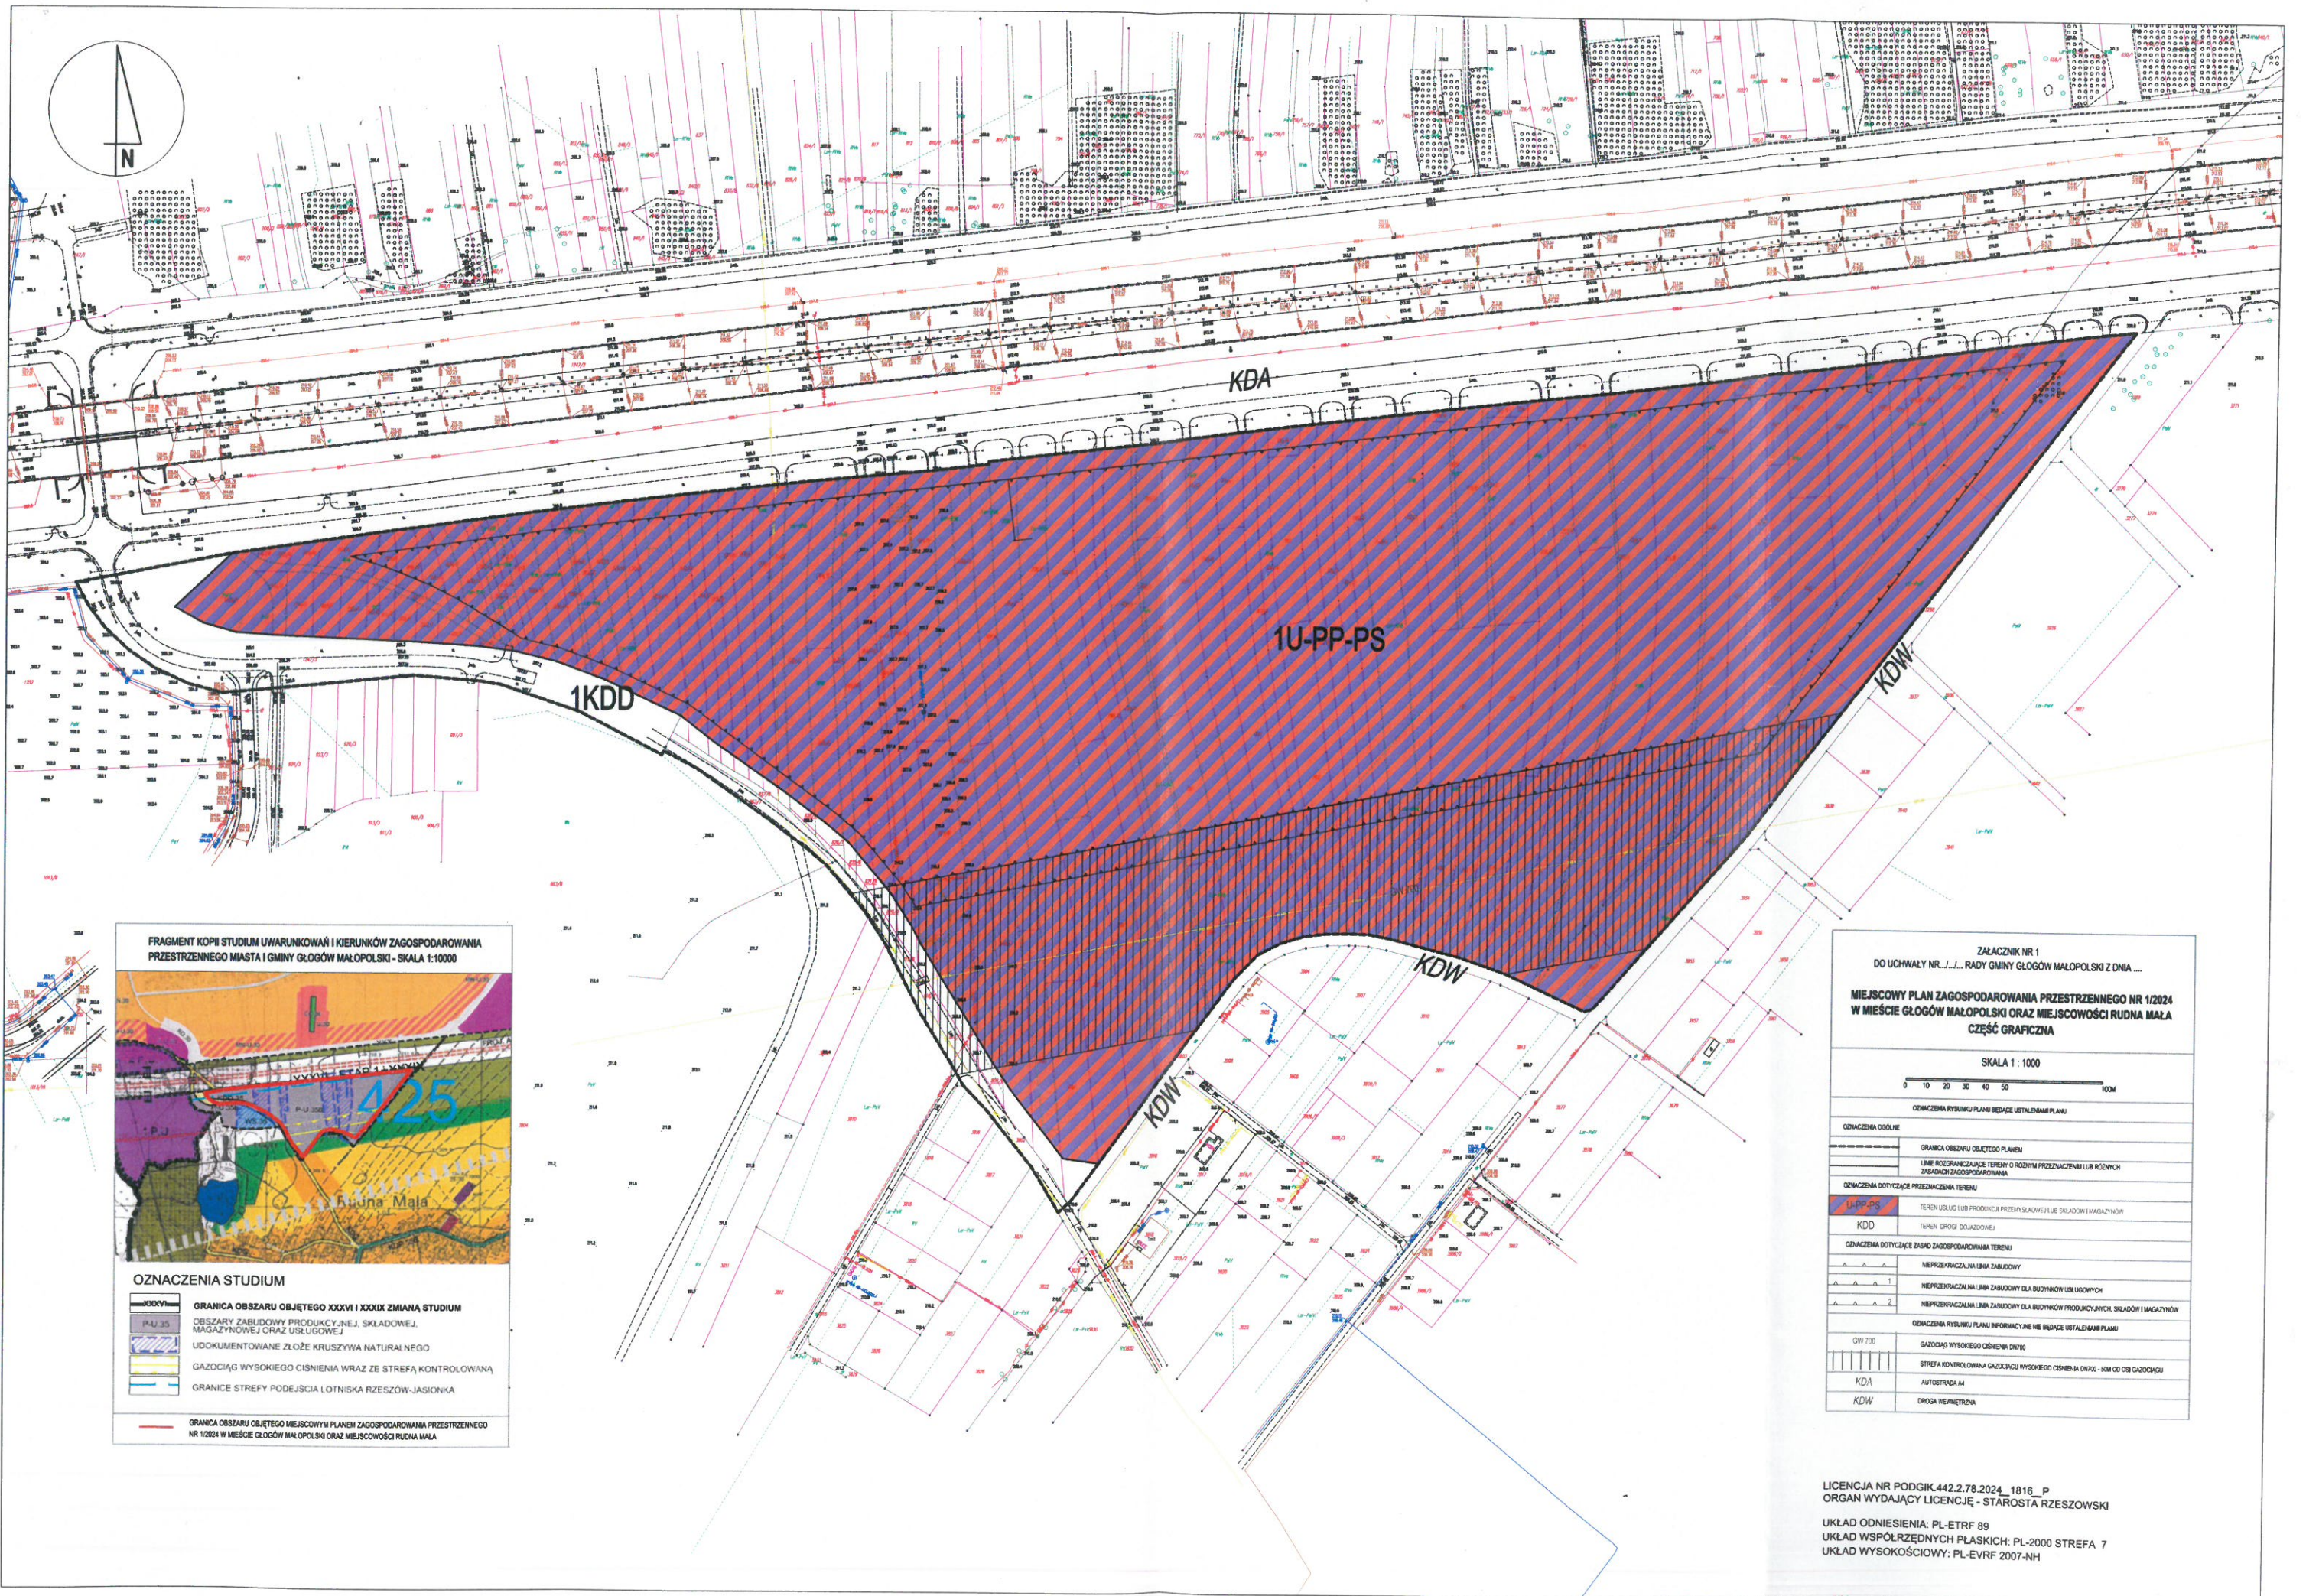

FRAGMENT KOPII STUDIUM UWARUNKOWAŃ I KIERUNKÓW ZAGOSPODAROWANIA PRZESTRZENNEGO MIASTA I GMINY GŁOGÓW MAŁOPOLSKI - SKALA 1:10000

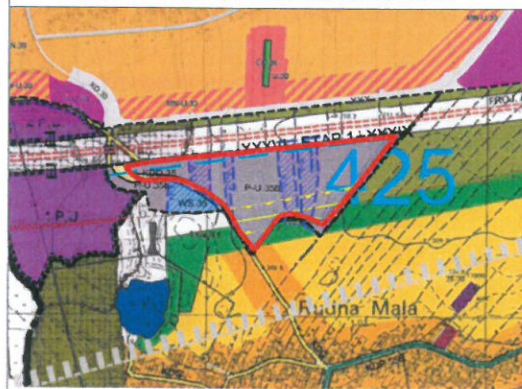

OZNACZENIA STUDIUM

- GRANICA OBSZARU OBJĘTEGO STUDIUM I XXIX ZMIANA STUDIUM
- OBSZARY ZABUDOWY PRODUKCYJNEJ, SKŁADOWEJ, MAGAZYNOWEJ ORAZ USŁUGOWEJ
- UDOKUMENTOWANE ZŁOŻE KRUSZYWA NATURALNEGO
- GAZOCIĄG WYSOKIEGO CIŚNIENIA WRAZ ZE STREFĄ KONTROLOWANĄ
- GRANICE STREFY PODEJŚCIA LOTNISKA RZESZÓW-JASIONKA
- GRANICA OBSZARU OBJĘTEGO MIEJSCOWYM PLANEM ZAGOSPODAROWANIA PRZESTRZENNEGO NR 1/2024 W MIEŚCIE GŁOGÓW MAŁOPOLSKI ORAZ MIEJSCOWOŚCI RUDNA MAŁA

ZAŁĄCZNIK NR 1 DO UCHWAŁY NR... RADY GMINY GŁOGÓW MAŁOPOLSKI Z DNIA ...	
MIEJSCOWY PLAN ZAGOSPODAROWANIA PRZESTRZENNEGO NR 1/2024 W MIEŚCIE GŁOGÓW MAŁOPOLSKI ORAZ MIEJSCOWOŚCI RUDNA MAŁA CZĘŚĆ GRAFICZNA	
SKALA 1 : 1000	
0 10 20 30 40 50 100M	
OZNACZENIA W RYSUNKU PLANU BĄDĄCE USTALENIAMI PLANU	
OZNACZENIA OGÓLNE	
GRANICA OBSZARU OBJĘTEGO PLANEM	
LINIE ROZGRANICZAJĄCE TERENY O RÓŻNYM PRZEZNACZENIU LUB RÓŻNYCH ZASADACH ZAGOSPODAROWANIA	
OZNACZENIA DOTYCZĄCE PRZEZNACZENIA TERENU	
1U-PP-PS	TEREN USŁUG LUB PRODUKCJI PRZEMISŁOWEJ LUB SKŁADOWY I MAGAZYNOWY
KDD	TEREN DROGI DOJAZDOWEJ
OZNACZENIA DOTYCZĄCE ZASAD ZAGOSPODAROWANIA TERENU	
1	NIEMOŻLIWOŚĆ LUB ZABUDOWY
2	NIEMOŻLIWOŚĆ LUB ZABUDOWY DLA BUDYNKÓW USŁUGOWYCH
3	NIEMOŻLIWOŚĆ LUB ZABUDOWY DLA BUDYNKÓW PRODUKCYJNYCH, SKŁADOWYCH I MAGAZYNOWYCH
OZNACZENIA W RYSUNKU PLANU INFORMACYJNE NIE BĄDĄCE USTALENIAMI PLANU	
GW 700	GAZOCIĄG WYSOKIEGO CIŚNIENIA DN700
KDA	STREFA KONTROLOWANA GAZOCIĄG WYSOKIEGO CIŚNIENIA DN700 - SSM OO GB GAZOCIĄG
KDW	STREFA KONTROLOWANA GAZOCIĄG WYSOKIEGO CIŚNIENIA DN700 - SSM OO GB GAZOCIĄG
KDW	DROGA WEJŚCIOWA

LICENCJA NR PODGK.442.2.78.2024_1816_P
ORGAN WYDAJĄCY LICENCJĘ - STAROSTA RZESZOWSKI
UKŁAD ODNIESIENIA: PL-ETRF 89
UKŁAD WSPÓŁRZĘDNYCH PŁASKICH: PL-2000 STREFA 7
UKŁAD WYSOKOŚCIOWY: PL-EVRF 2007-NH