


ZAŁĄCZNIK NR 2
DO UCHWAŁY NR.....
RADY MIEJSKIEJ W GŁOGÓWIE MAŁOPOLSKIM
Z DNIA.....

UJEDNOLICONY RYSUNEK STUDIUM - CZĘŚĆ 1/3

STUDIUM UWARUNKOWAŃ I KIERUNKÓW ZAGOSPODAROWANIA PRZESTRZENNEGO MIASTA I GMINY GŁOGÓW MAŁOPOLSKI

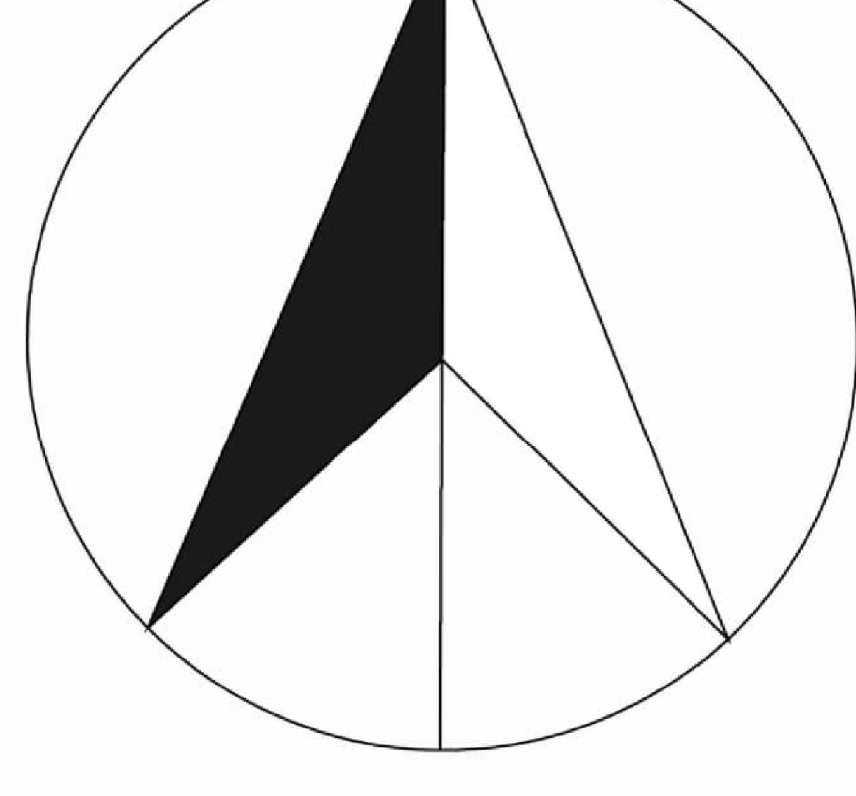

ZAŁĄCZNIK NR 1
PLANSZA ZAGOSPODAROWANIA
SKALA 1 : 10 000

RYSUNEK STUDIUM SPORZĄDZONY ZOSTAŁ Z WYKORZYSTANIEM MAPY
W UKŁADZIE WSPÓŁRZĘDNYCH PL-1992 ZGODNYM Z OBOWIĄZUJĄCYM
PAŃSTWOWYM SYSTEMEM ODNIESIEN PRZESTRZENNYCH POCZĄTKUJĄCEJ
Z PAŃSTWOWEGO ZASOBU GEODEZYJNEGO I KARTOGRAFICZNEGO

STACJA SYSTEMOWA
WIDELKA

750/400/110 kV

Budy Głogowskie


BUDY GŁOGOWSKIE

MIELECKO-KOLBUSZOWSKO-GŁOGOWSKI
OBSZAR CHRONIONEGO KRAJOBRAZU

WOJEWODA PODKARPACKI
Ewa Lesiart
ZAŁĄCZNIK NR 2
do Zarządzenia Zarębnego Wojewody Podkarpackiego
w sprawie wprowadzenia obszaru układowanego doła gazu ziemnego
„Głogów” i innych obiektów wchodzących w skład planu zagospodarowania
przestrzennego miasta i gminy Głogów Małopolski
znak I-W.742.3.4.2022
z dnia 2022-06-
OZNACZENIA WYKONAWCZE ZARZĄDZENIEM ZASTĄPCY WOJEWODY
PODKARPACKIEGO
GRANICA UDOKUMENTOWANEGO ZŁOŻA GAZU ZIEMNEGO

WOJEWODA PODKARPACKI
Ewa Lesiart
ZAŁĄCZNIK NR 2
do Zarządzenia Zarębnego Wojewody Podkarpackiego
w sprawie wprowadzenia obszaru układowanego doła gazu ziemnego
„Głogów” i innych obiektów wchodzących w skład planu zagospodarowania
przestrzennego miasta i gminy Głogów Małopolski
znak I-W.742.3.5.2019
z dnia 2020-02-
OZNACZENIA WYKONAWCZE ZARZĄDZENIEM ZASTĄPCY WOJEWODY
PODKARPACKIEGO
GRANICA UDOKUMENTOWANYCH ZŁOŻ GAZU ZIEMNEGO
GRANICA UDOKUMENTOWANYCH ZŁOŻ KRUZYŻA NATURALNEGO

0 200 1000 2000 [m]

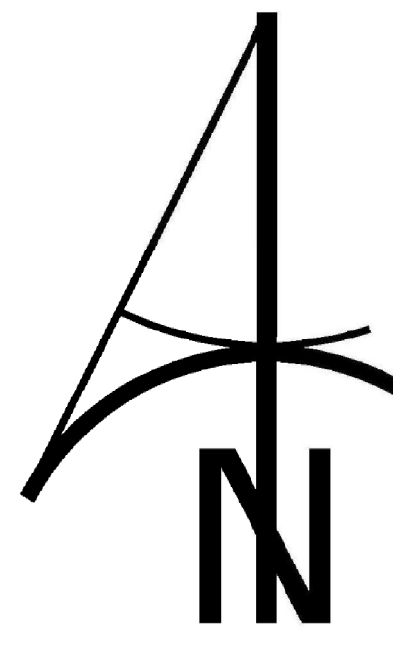

LEGENDA

OZNACZENIA OGÓLNE

GRANICA GMINY	
GRANICE MIEJSCOWOŚCI	
GRANICE STREF FUNKCYJNALNYCH	
ORIENTACYJNE GRANICE OBSZARÓW FUNKCYJNALNYCH W STREFIE "C"	
STREFA "C" CENTRALNA	"C"
OBSZAR FUNKCYJONALNY "ŚRÓDMIEŚCIE"	"CS"
OBSZARY FUNKCYJONALNE "OSIEDLA"	"CO"
OBSZARY FUNKCYJONALNE "PERYFERIA"	"CP"
STREFA "R" ROLNO-OSADNICZA	"R"
STREFA "L" LEŚNA	"L"
OBSZAR MIASTA RZESZÓWA	
OCHRONA ZASOBÓW ŚRODOWISKA PRZYRODNICZEGO I KULTUROWEGO	
STREFY "A" ŚCISŁEJ OCHRONY KONSERWATORSKIEJ	
STREFY "B" OCHRONY ZACHOWANYCH ELEMENTÓW ZABYTEKOWYCH	
GRANICE REZERWATÓW	
GRANICE OTULIN REZERWATÓW	
PROJEKTOWANE UŻYTKI EKOLOGICZNE	
POMNIKI PRZYRODY ŻYWEJ I NIEOŻYWIWIEJ - ISTNIEJĄCE	
POMNIKI PRZYRODY ŻYWEJ - PROJEKTOWANE	
GRANICE OBSZARÓW CHRONIONEGO KRAJOBRAZU	
GZWP NR 425	
POŁUDNIOWA GRANICA STREFY OCHRONNEJ GZWP NR 425	
KIERUNKI ZAGOSPODAROWANIA TERENÓW LEŚNYCH I ROLNICZEJ PRZESTRZENI PRODUKCYJNEJ	
ISTNIEJĄCE LASY ORAZ TERENY PRZEZNACZONE W OBOWIĄZUJĄCYCH PLANACH MIEJSCOWYCH DO ZALESIENIA	
TERENY PRODUKCJI ROLNEJ O WYSOKIEJ PRZYDATNOŚCI DLA ROLNICTWA Z OGRANICZENIAMI MOŻLIWOŚCI ZABUDOWY	
TERENY ROLNE O ZNISKIEJ PRZYDATNOŚCI DLA ROLNICTWA DOGODNE W SZCZEGÓLNOŚCI DO ZALESIENIA	
OBSZARY ZDRENOWANE	

KIERUNKI ZAGOSPODAROWANIA OBSZARÓW ZAINWESTOWANIA

	ISTNIEJĄCA ZABUDOWA MIESZKANIOWA O WYSOKIEJ INTENSYWNOŚCI ORAZ TERENY PRZEZNACZONE POD TĘ ZABUDOWĘ W OBOWIĄZUJĄCYCH PLANACH MIEJSCOWYCH
	TERENY PROPONOWANE POD ZABUDOWĘ MIESZKANIOWĄ O WYSOKIEJ INTENSYWNOŚCI
	ISTNIEJĄCA ZABUDOWA MIESZKANIOWA JEDNORODZINNA LUB ZAGRODOWA, Z UDZIAŁEM USŁUG LUB DROBNEJ PRODUKCJI, ORAZ TERENY PRZEZNACZONE POD TĘ ZABUDOWĘ W OBOWIĄZUJĄCYCH PLANACH MIEJSCOWYCH
	TERENY PROPONOWANE POD ZABUDOWĘ MIESZKANIOWĄ JEDNORODZINNA LUB ZAGRODOWA Z UDZIAŁEM USŁUG LUB DROBNEJ PRODUKCJI
	TERENY PROPONOWANE POD REZERWY PRZESTRZENNE DŁA ZABUDOWY MIESZKANIOWEJ
	USŁUGI PUBLICZNE
	USŁUGI KOMERCYJNE, W TYM PRZEMYSŁ
	TERENY PROPONOWANE POD REZERWY PRZESTRZENNE DŁA USŁUG KOMERCYJNYCH
	ZESPÓŁY OBIEKTÓW USŁUG SPORTU, TURYSTYKI I REKREACJI
	ZESPÓŁY TERENÓW URZĄDZONYCH NA POTRZEBY USŁUG SPORTU, REKREACJI I TURYSTYKI
	CMENTARZE
	ZIELEŃ PARKOWA
	ZIELEŃ URZĄDZONA
	ZBIORNIKI WODNE ISTNIEJĄCE I PROJEKTOWANE
	TERENY LUB OBIEKTY INFRASTRUKTURY TECHNICZNEJ
	SKŁADOWISKA ODPADÓW DO REKULTURACJI
ELEMENTY UKŁADU KOMUNIKACYJNEGO	
	LOTNISKO RZESZÓW - JASIONKA
	TERENY POD POWIĘKSZENIE LOTNISKA
	STREFA NALOTU LOTNISKA RZESZÓW - JASIONKA
	MAGISTRALA KOLEJOWA KRAKÓW - MEDYKA
	LINIA KOLEJOWA RZESZÓW - SANDOMIERZ I BOCZNA KOLEJOWA
	PLANOWANA AUTOSTRADA A-4
	PLANOWANA DROGA EKSPRESOWA PIOTRÓW TRYBUNAŁSKI - BARWINEK
	DROGA KRAJOWA RADOM - RZESZÓW
	PROJEKTOWANE OBRÓDZENIE MIAST W CIĄGACH DROG KRAJOWYCH
	DROGI POWIATOWE, ISTNIEJĄCE I PLANOWANE
	WAŻNIEJSZE DROGI GMINNE, ISTNIEJĄCE I PLANOWANE

OZNACZENIA III ZMIANY STUDIUM

	GRANICA TERENU OBIĘTEGO III ZMIANY STUDIUM
	TEREN ZABUDOWY PRODUKCYJNEJ USŁUGOWEJ, SKŁADOWEJ I MAGAZYNOWEJ AUTOSTRADY A-4

OZNACZENIA XVII ZMIANY STUDIUM

	GRANICA OBSZARU OBIĘTEGO XVII ZMIANY STUDIUM
	TERENY ZABUDOWY MIESZKANIOWEJ JEDNORODZINNEJ
	GRANICA TERENU OBIĘTEGO VII ZMIANY STUDIUM
	GRANICA OBSZARÓW O RÓŻNYM PRZEZNACZENIU I UŻYTKOWANIU
	TEREN ZABUDOWY MIESZKANIOWEJ I USŁUG
	USŁUGI, PRZEMYSŁ, MAGAZYN I SKŁADY

OZNACZENIA XIV ZMIANY STUDIUM

	GRANICA TERENU OBIĘTEGO XIV ZMIANY STUDIUM
	TEREN ZABUDOWY PRODUKCYJNEJ USŁUGOWEJ, SKŁADOWEJ I MAGAZYNOWEJ AUTOSTRADY A-4
	TEREN ZABUDOWY MIESZKANIOWEJ JEDNORODZINNEJ
	USŁUGI

OZNACZENIA XV ZMIANY STUDIUM

	GRANICA TERENU OBIĘTEGO XV ZMIANY STUDIUM
	TEREN ZABUDOWY MIESZKANIOWEJ JEDNORODZINNEJ
	USŁUGI

OZNACZENIA IV ZMIANY STUDIUM

	GRANICA TERENU OBIĘTEGO IV ZMIANY STUDIUM
	TEREN ZABUDOWY PRODUKCYJNEJ USŁUGOWEJ, SKŁADOWEJ I MAGAZYNOWEJ AUTOSTRADY A-4
	GRANICA ADMINISTRACYJNA GMINY GŁOGÓW MAŁOPOLSKI (od 1.01.2019 włączony do obszaru miasta Rzeszów)

OZNACZENIA VIII ZMIANY STUDIUM

	GRANICA TERENU OBIĘTEGO VIII ZMIANY STUDIUM
	GRANICA OBSZARÓW O RÓŻNYM PRZEZNACZENIU I UŻYTKOWANIU
	TEREN ZABUDOWY MIESZKANIOWEJ I USŁUG
	USŁUGI, PRZEMYSŁ, MAGAZYN I SKŁADY
	DROGA PUBLICZNA - GMINNA

OZNACZENIA XVI ZMIANY STUDIUM

	GRANICA TERENU OBIĘTEGO XVI ZMIANY STUDIUM
	TEREN PRZEMYSŁU I USŁUG
	TEREN INFRASTRUKTURY ELEKTROENERGETYCZNEJ
	STREFY OGRANICZENIA WYSOKOŚCI ZABUDOWY

OZNACZENIA XVII ZMIANY STUDIUM

	GRANICA TERENU OBIĘTEGO XVII ZMIANY STUDIUM
	OBSZAR WSKAZANY DO PRZEZNACZENIA POD ZABUDOWĘ MIESZKANIOWĄ JEDNORODZINNA
	DROGA PUBLICZNA

OZNACZENIA V ZMIANY STUDIUM

	GRANICA TERENU OBIĘTEGO V ZMIANY STUDIUM
	USŁUGI, PRZEMYSŁ, MAGAZYN I SKŁADY
	TERENY PRODUKCJI ROLNEJ O WYSOKIEJ PRZYDATNOŚCI DLA ROLNICTWA Z OGRANICZENIAMI MOŻLIWOŚCI ZABUDOWY
	TERENY ROLNE O ZNISKIEJ PRZYDATNOŚCI DLA ROLNICTWA
	TERENY LEŚNE O DOPOSIADNIENIU CIEPŁOTY KOMUNIKACYJNY I INFRASTRUKTURY TECHNICZNEJ
	Fragment strefy podległej do lotniska

OZNACZENIA IX ZMIANY STUDIUM

	GRANICA TERENU OBIĘTEGO IX ZMIANY STUDIUM
	USŁUGI, PRZEMYSŁ, MAGAZYN I SKŁADY

OZNACZENIA XXII ZMIANY STUDIUM

	GRANICA TERENU OBIĘTEGO XXII ZMIANY STUDIUM
	Linia rozgraniczająca tereny o różnym przeznaczeniu
	granicz strefy funkcjonalnej
	granicz rezerwuatu przyrody "Bor"
	tereny zabudowy mieszkaniowej jednorodzinnej
	tereny zabudowy mieszkaniowej wielorodzinnej
	droga gminna
	teren zieleni urządzonej, sportu i rekreacji
	teren lasu rekreacyjnego
	fragment rezerwuatu przyrody "Bor"

OZNACZENIA VI ZMIANY STUDIUM

	GRANICA TERENU OBIĘTEGO VI ZMIANY STUDIUM
	TERENY ZABUDOWY MIESZKANIOWEJ JEDNORODZINNEJ Z UDZIAŁEM USŁUG LUB DROBNEJ PRODUKCJI
	TERENY URZĄDZONE SPORTU I REKREACJI
	ISTNIEJĄCE LASY

OZNACZENIA XII ZMIANY STUDIUM

	GRANICA TERENU OBIĘTEGO XII ZMIANY STUDIUM
	TERENY ZABUDOWY MIESZKANIOWEJ JEDNORODZINNEJ Z UDZIAŁEM USŁUG LUB DROBNEJ PRODUKCJI
	TERENY URZĄDZONE SPORTU I REKREACJI
	ISTNIEJĄCE LASY

OZNACZENIA XIII ZMIANY STUDIUM

	GRANICA TERENU OBIĘTEGO XIII ZMIANY STUDIUM
	TERENY ZABUDOWY MIESZKANIOWEJ JEDNORODZINNEJ Z UDZIAŁEM USŁUG LUB DROBNEJ PRODUKCJI
	TERENY URZĄDZONE SPORTU I REKREACJI
	ISTNIEJĄCE LASY