



PROJEKT ZINTEGROWANEGO PLANU INWESTYCYJNEGO

dla terenu objętego granicą działki nr ewid. 37/197 położonej w miejscowości Rudna Mała w gminie Głogów Małopolski

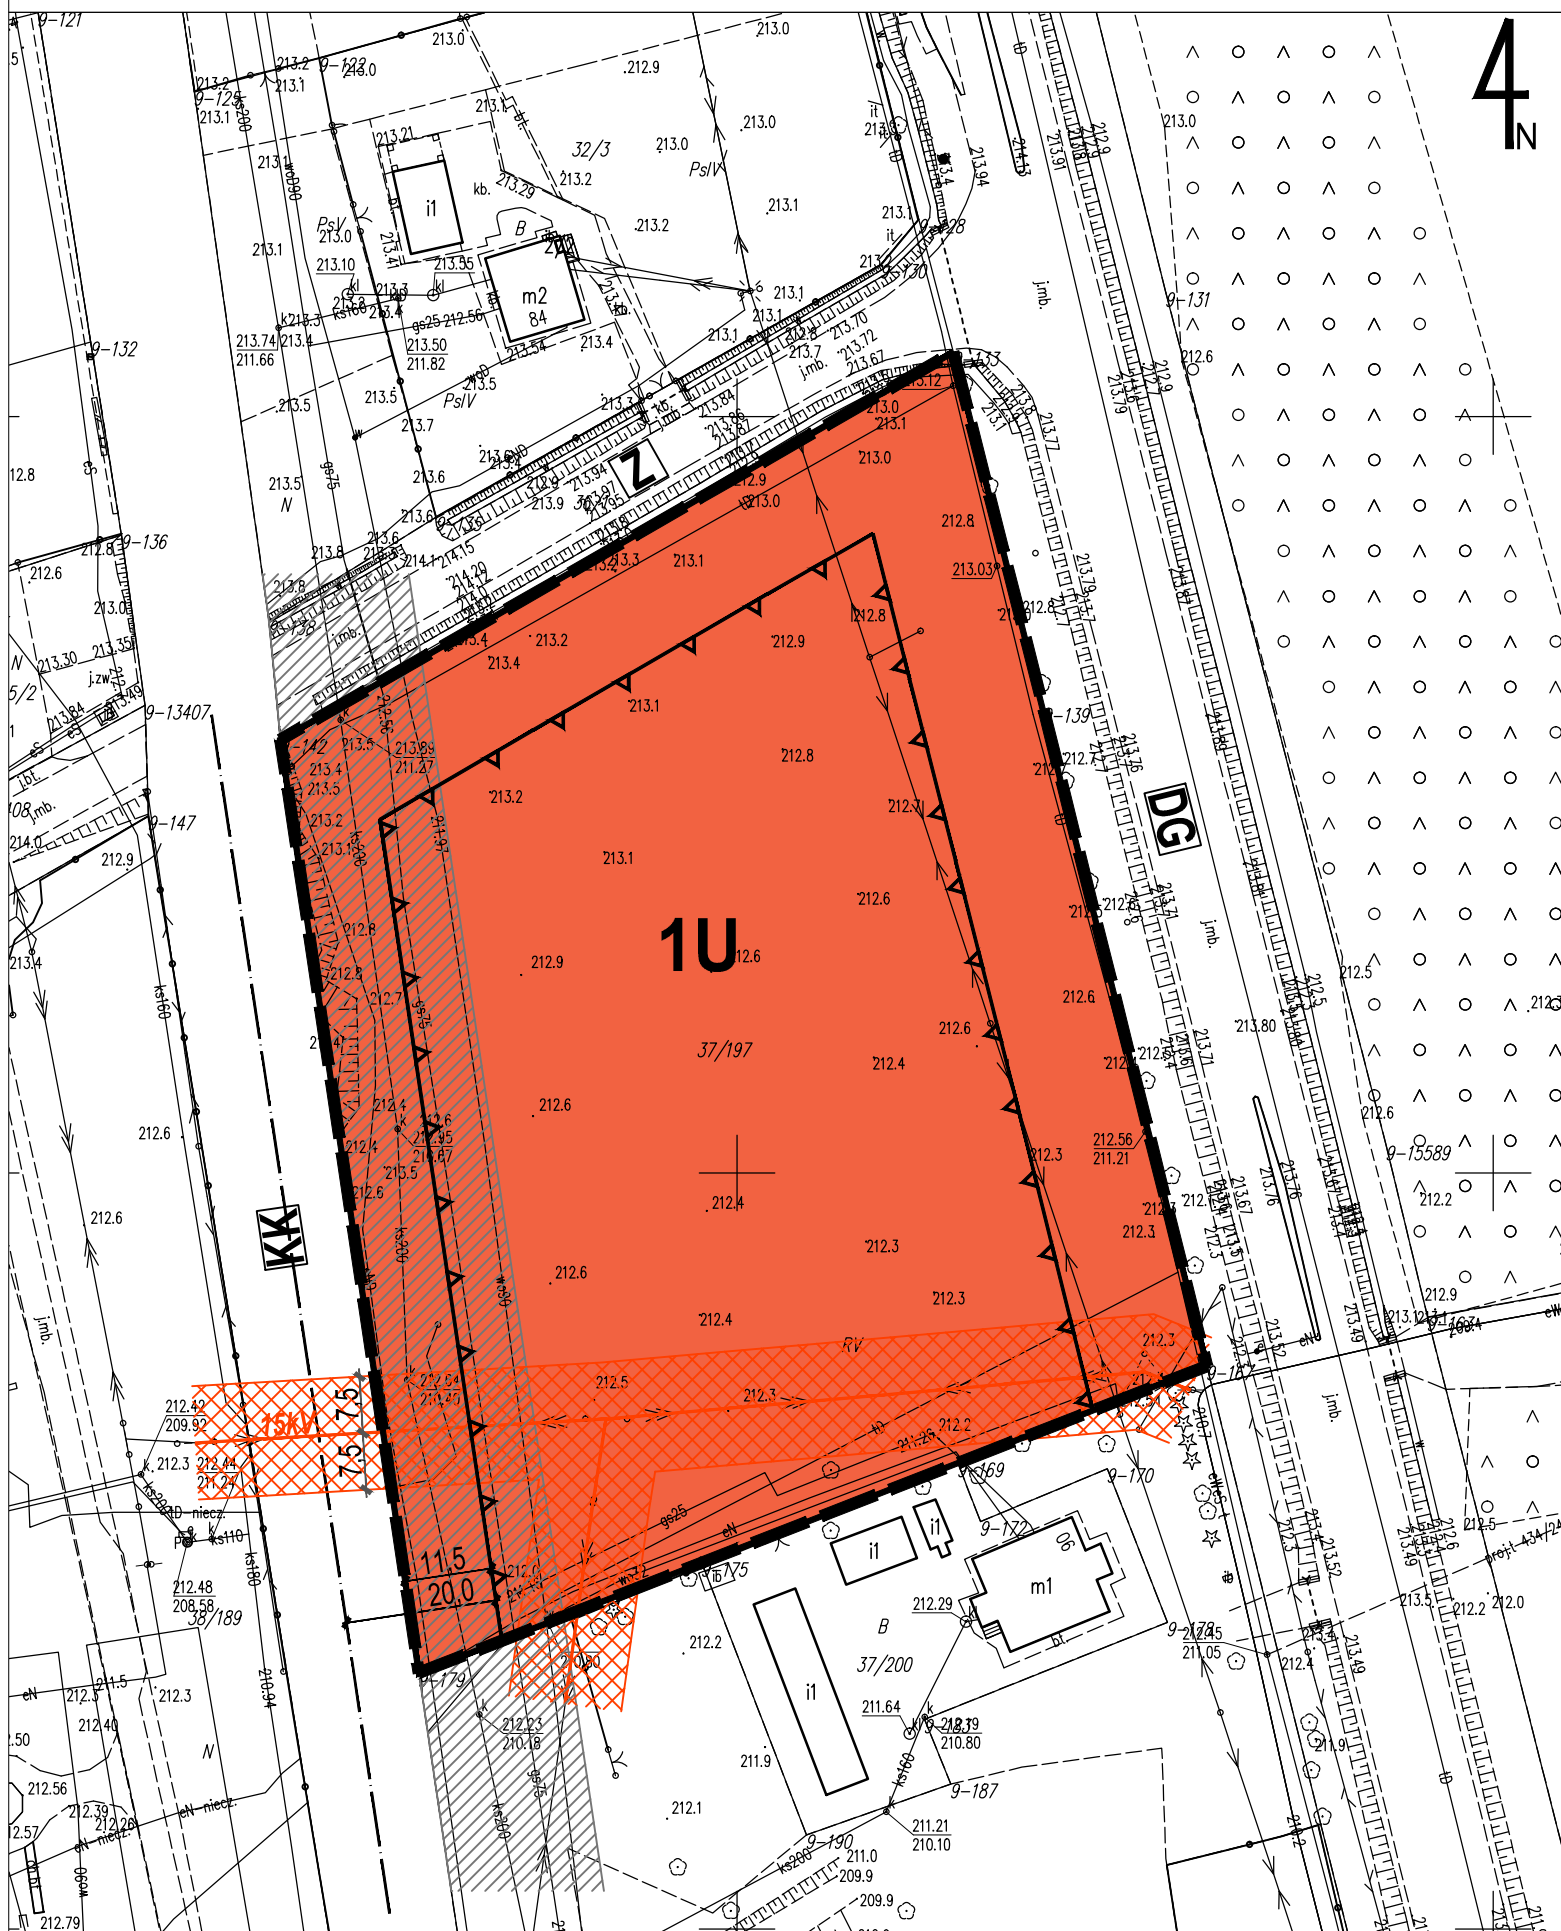

WYRYS ZE STUDIUM UWARUNKOWAŃ I KIERUNKÓW ZAGOSPODAROWANIA PRZESTRZENNEGO MIASTA I GMINY GŁOGÓW MAŁOPOLSKI uchwalonego uchwałą nr XLIV/407/2002 Rady Miejskiej w Głogowie Małopolskim z dnia 29 maja 2002 r. późn. zm.

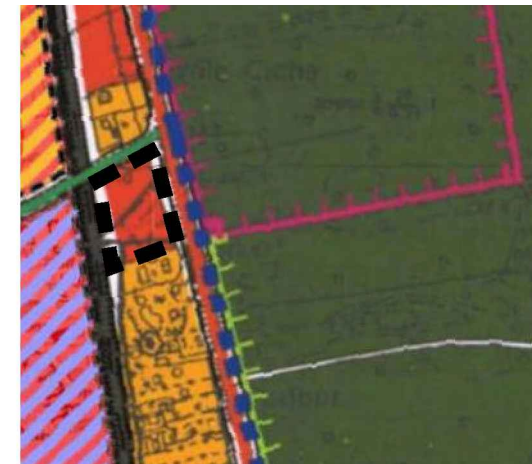

OZNACZENIA STUDIUM

USŁUGI KOMERCYJNE, W TYM PRZEMYSŁ

granica obszaru objętego planem

LEGENDA

Oznaczenia będące ustaleniami obowiązującymi planu:

	granice obszaru objętego planem
	linia rozgraniczająca tereny o różnym przeznaczeniu lub różnych zasadach zagospodarowania
	nieprzekraczalne linie zabudowy
1U	teren usług

Oznaczenia informacyjne, niebędące ustaleniami obowiązującymi planu:

DG	droga krajowa DK9
Z	droga powiatowa
KK	teren kolejowy
	oś toru
	strefa ograniczeń w zagospodarowaniu terenu wynikających z przepisów o transporcie kolejowym (20 m od granicy terenu kolejowego)
	wymiar w metrach
	przebieg dystrybucyjnej napowietrznej linii elektroenergetycznej SN wraz z pasami ochrony funkcyjnej

SKALA 1 : 1 000

0 10 20 30 40 50 km

Projekt został sporządzony na podstawie cyfrowej mapy zasadniczej w skali 1:1000 pobranej z Zasobu Starostwa Powiatowego w Rzeszowie, w układzie współrzędnych ETRF2000-PL / CS2000/21 EPSG2178
Licencja nr G.6642.4.2561.2026_1816_CL1 z dnia 1 czerwca 2026 r.